


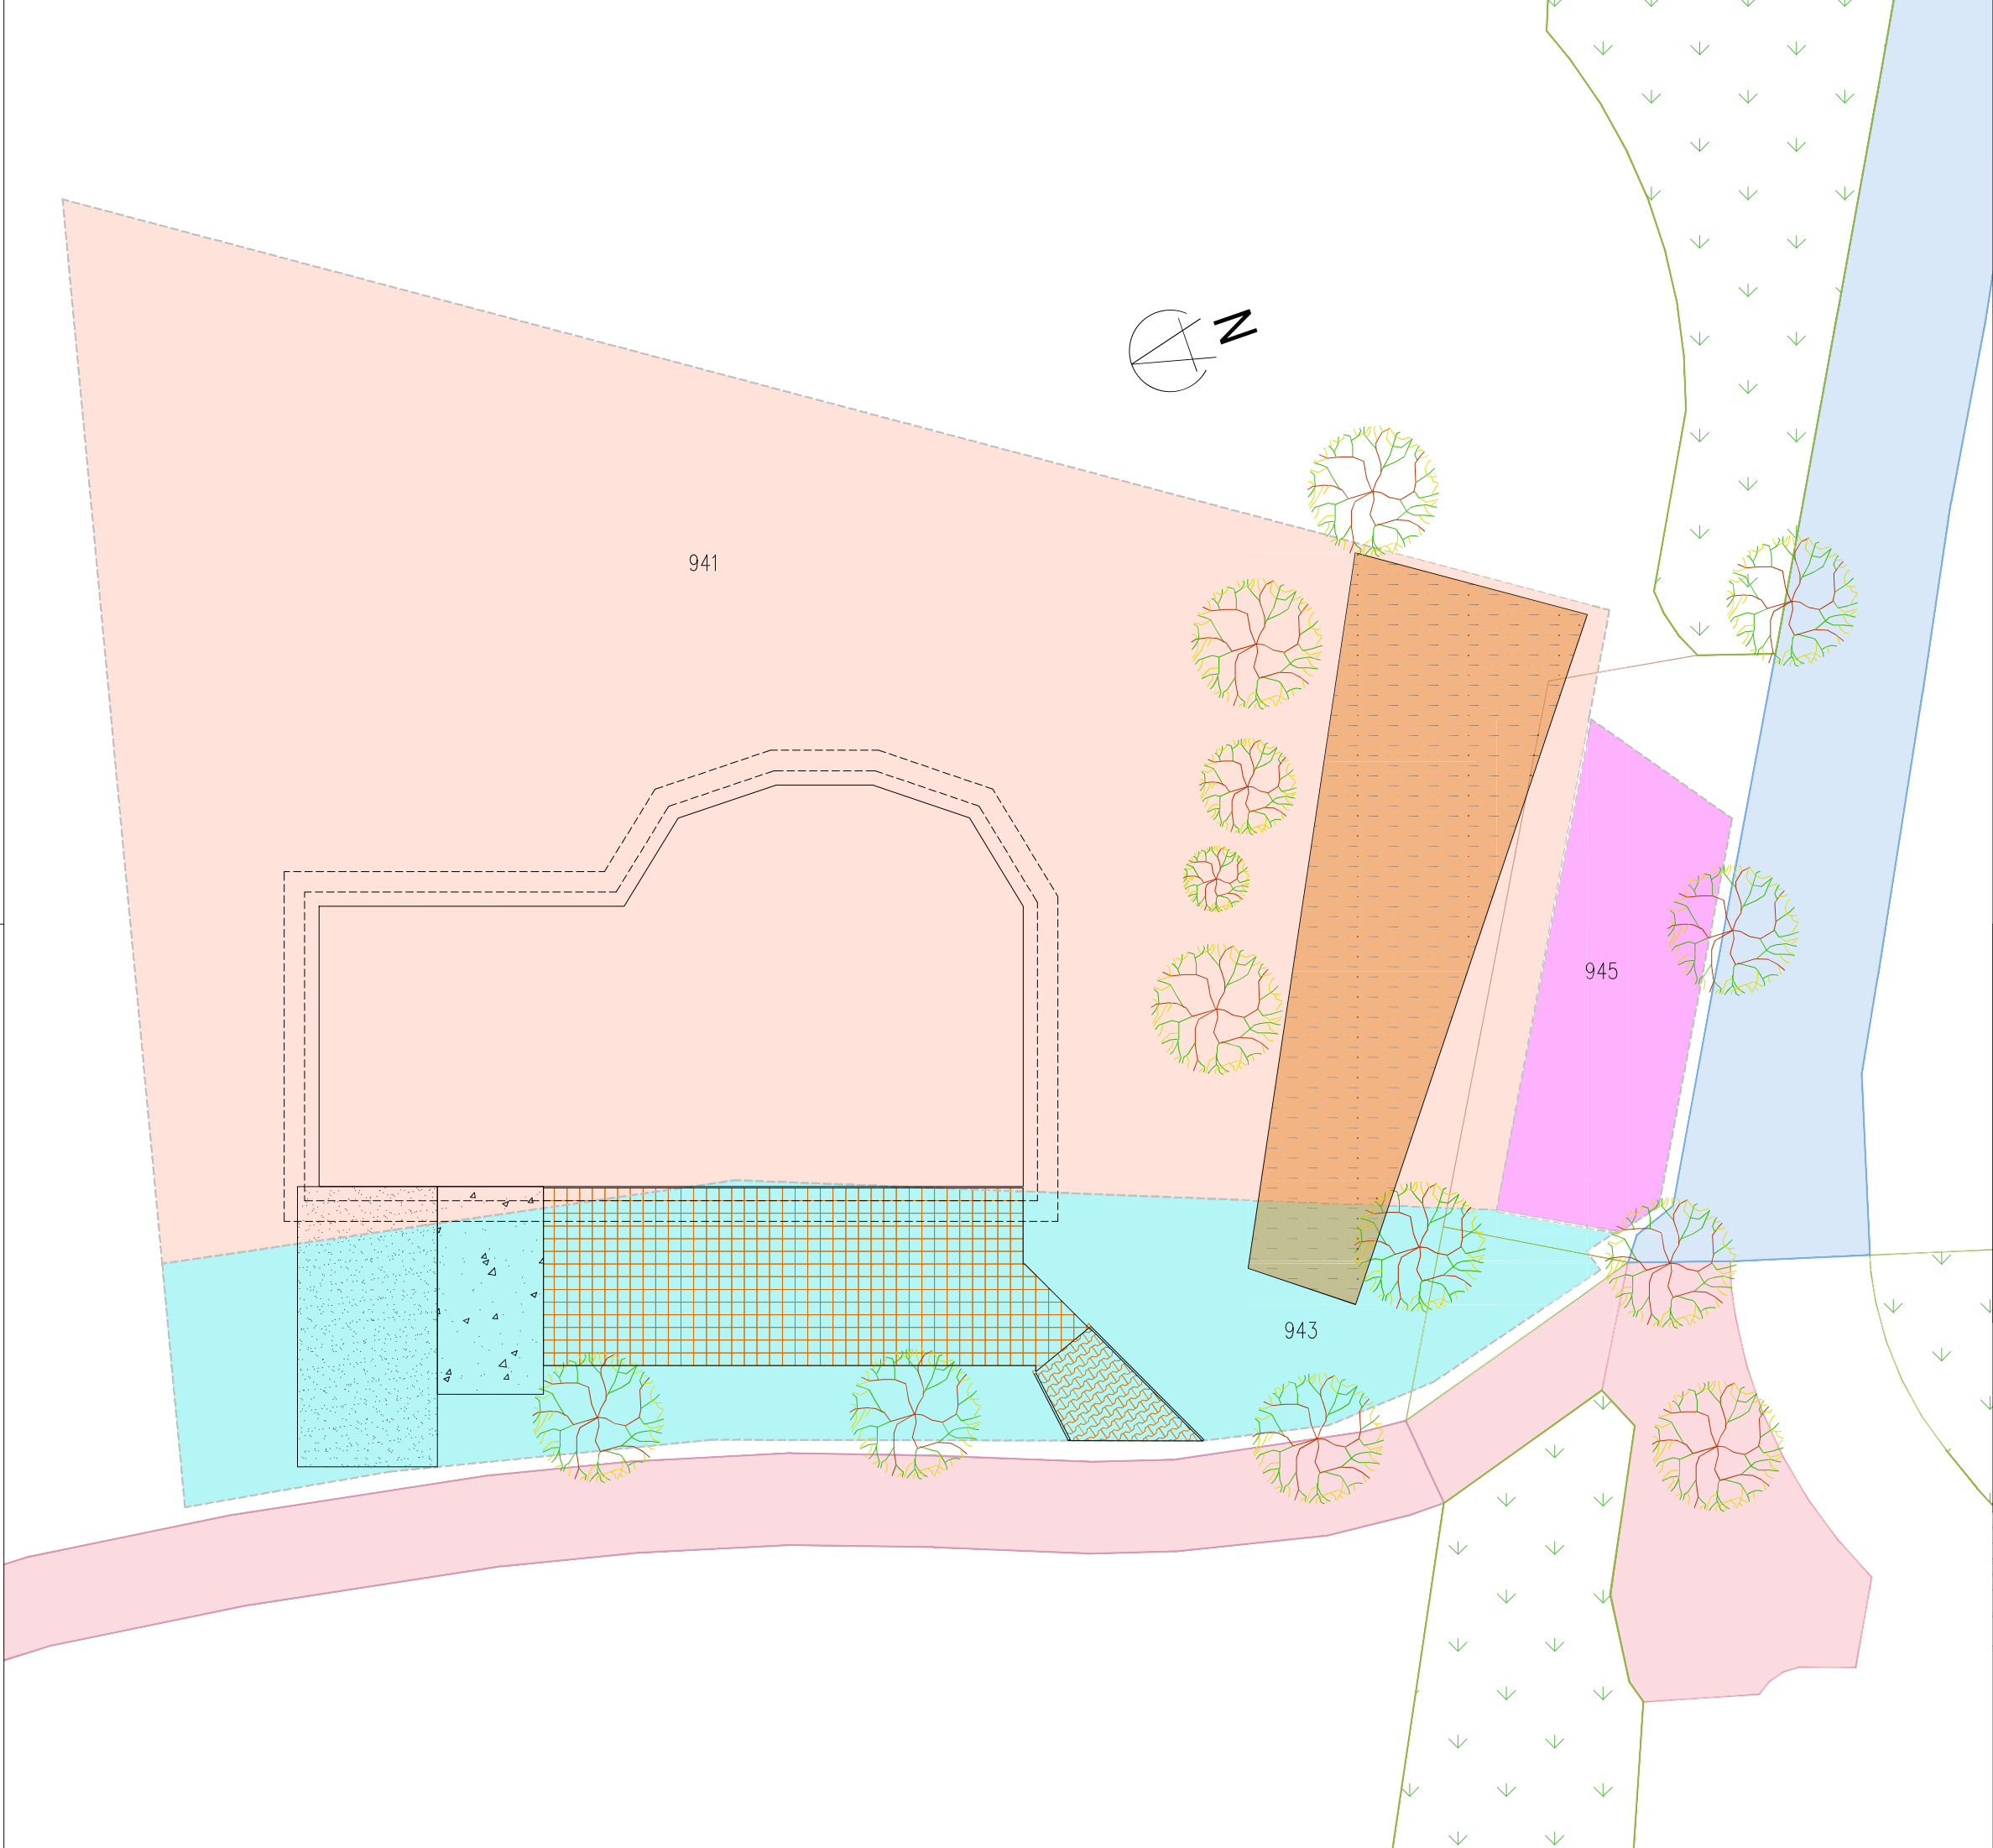

- Legende:**
- Fläche 1 Flur 941 = 1.155,0m²
 - Fläche 2 Flur 943 = 323,3m²
 - Fläche 3 Flur 945 = 72,25m²

- Legende Außenanlagen:**
(Maße sind Ca.-Maße)
- Fläche Terrasse = 88,0m²
 - Fläche Weg = 12,0m²
 - Fläche Schotter = 22,0m²
 - Fläche Zufahrt = 41,0m²
 - Fläche Parken = 127,0m²

- Legende vorhandene Flächen:**
- Fläche Begrünung (Bestand)
 - Fläche Fahrbahn (Bestand)
 - Fläche Gehweg (Bestand)



ANMERKUNG:

Alle Maße vor Ort prüfen!
Lage der Bäume nicht präzise, da nicht eingemessen.

Rev. mark	Änderung/revision	Datum date	Bearbeitet designed	Geprüft checked	Disziplin genehmigt discipline approved	Projekt genehmigt project approved
Zeichnungsnummer Auftraggeber/draw.-No. customer:						
Auftraggeber/customer:		Projekt /project: Vorentwurf Lageplan Parkrestaurant Weißenfels				
 STADT WEIßENFELS Fachbereich III Technische Dienste und Stadtentwicklung Abteilung Technische Zeichnungen 06667 Weißenfels		Benennung/description: Vorentwurf-Bestandsplan Lageplan Erich-Lattemann-Str. 2, Weißenfels				
		Maßstab/scale: 1:100 (A1)		Plannummer/plan number: 2026-LP-006		
		Datum/date: 02.03.2026		FB III-Zeichnungsnummer/FB III-draw.-No.: 260302-LP-001		
		Entwurf/designed: Jakupovic		Datei/file: 260302-LP-001.dwg		
		gezeichnet./drawn				
		geprüft/checked				
		Norm/standard				